



ville d'
audincourt

DEPARTEMENT
DU DOUBS

HOTEL DE VILLE - 8 avenue Aristide BRIAND - B.P. 45 199
25405 AUDINCOURT Cedex
Tél. 03 81 36 37 38 - Fax. 03 81 36 37 39

POLE ETUDES TRAVAUX
etudetravaux@audincourt.fr
Tél. 03 81 36 37 43 - Fax. 03 81 36 37 99

STADE MUNICIPAL


Rue des Cantons

PROJET

PLAN GENERAL

Dessiné par : N. SPIESS
Destiné par : C. BARTHELEMY
Date : AOUT 2013
Echelle : 1/500

Modifications :

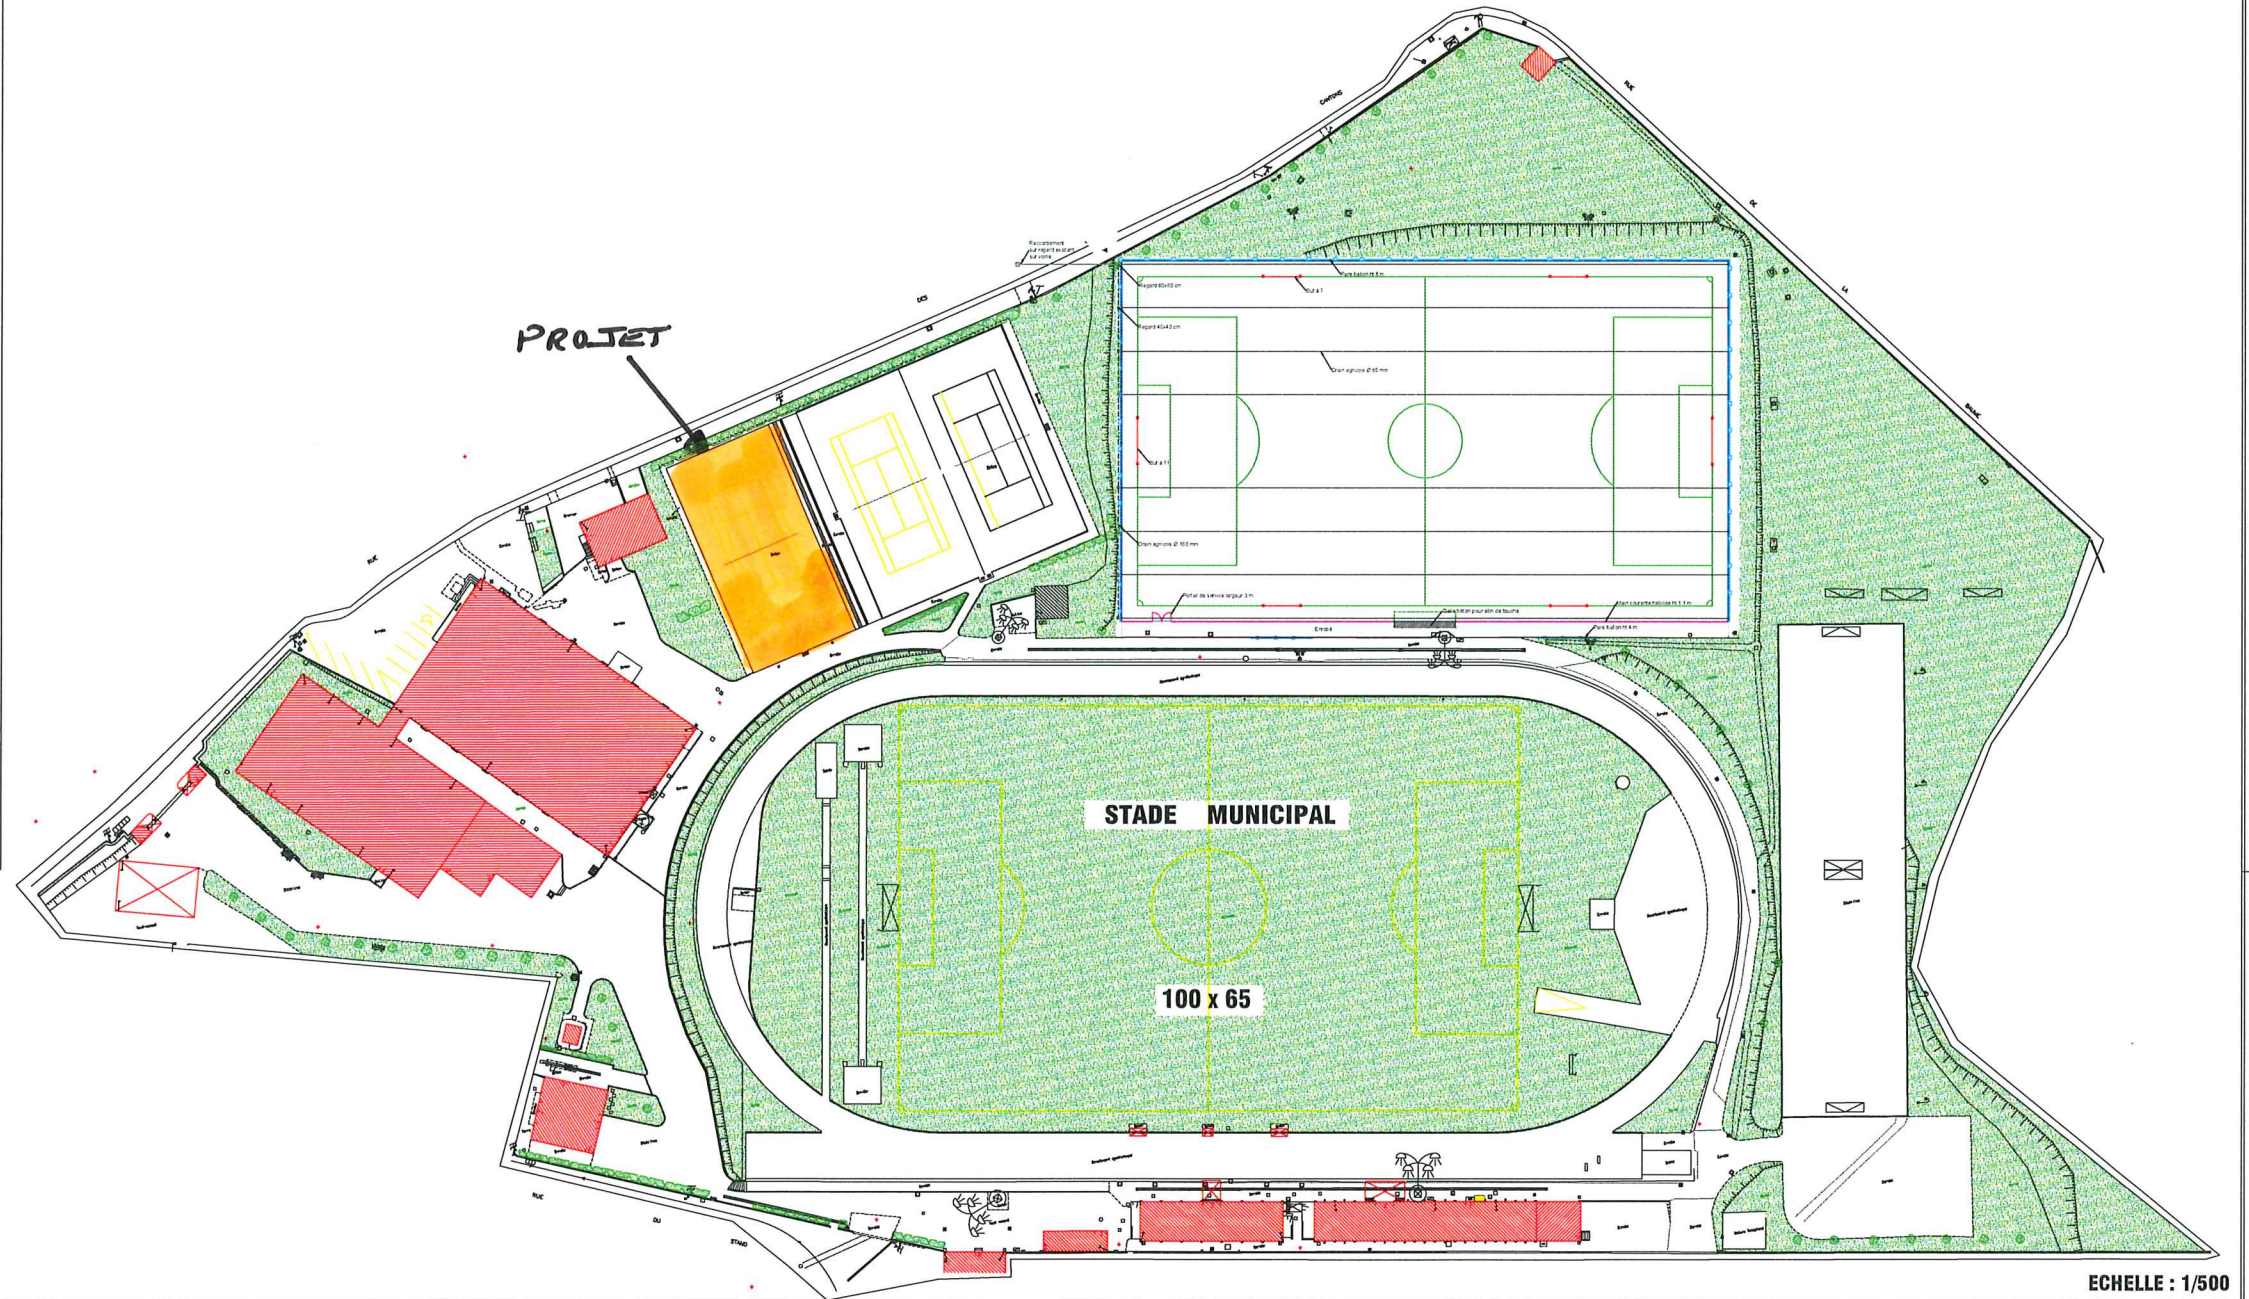

ECHELLE : 1/500